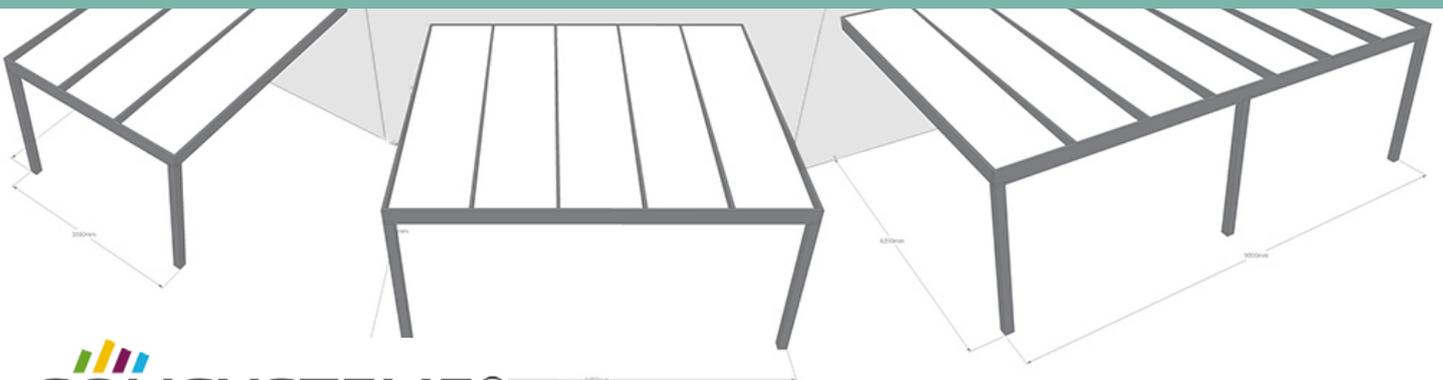




CARPORTS

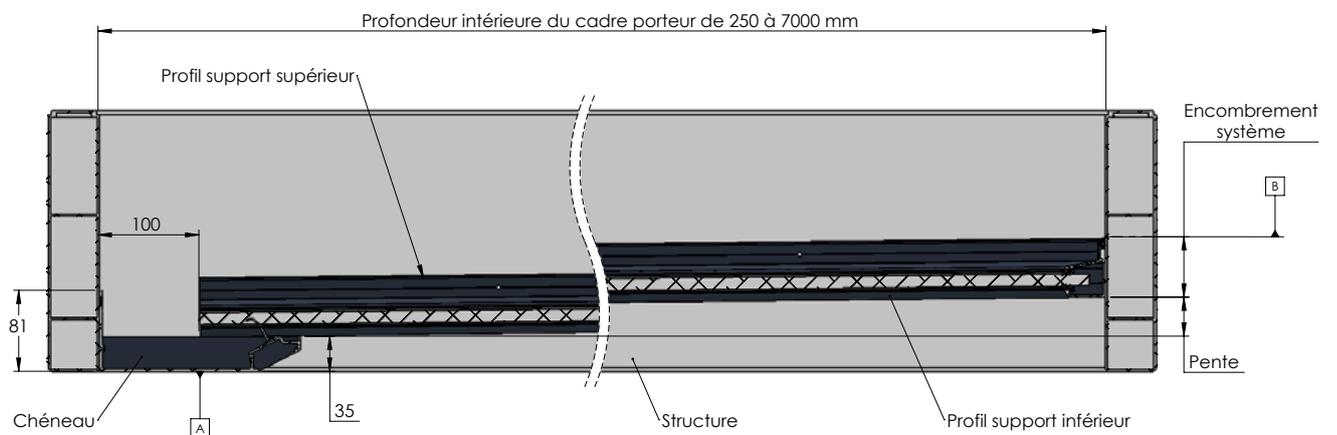
03/2022



SOMMAIRE

| | |
|-----------------------------|-----------|
| <u>SIMPLE 1 - 3890x5150</u> | <u>4</u> |
| <u>SIMPLE 2 - 5150x5150</u> | <u>5</u> |
| <u>DUO 1 - 6450x4150</u> | <u>6</u> |
| <u>DUO 2 - 9000x4150</u> | <u>7</u> |
| <u>VOLUME 1 - 6450x6200</u> | <u>8</u> |
| <u>VOLUME 2 - 9000x6200</u> | <u>9</u> |
| <u>Pièces détachées</u> | <u>10</u> |

Schéma d'encombrement pour la solution Origami avec une pente comprise entre 10 et 20 mm/m



[A] Point de référence du système (point le plus bas du système)

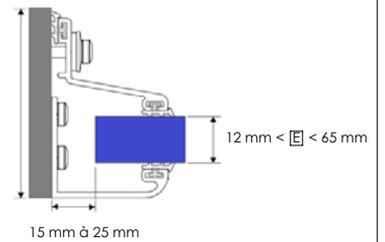
[B] Point le plus haut du système

[E] Epaisseur du remplissage

Largeur intérieure du cadre porteur de 100 à 1230 mm

Charge maximale sur les profils : 30 Kg par mètre linéaire

Encombrement système :
50 mm + [E]



| | | | |
|---|---------------------|--|----------------|
| [B] | | | |
| A | Création du plan | 21/03/2018 | Maxime |
| N° | NATURE MODIFICATION | DATE | FAIT PAR |
|  | | Schéma d'encombrement Solution Origami | |
| Matière : | Alliage 6060 T6 | Poids du Kit Support : | 970 g / mL |
| Se-OP004 | Revision : | A | Echelle : 1:50 |
| Format A4 | Page 1 : | 3 | |

CARPORT

SIMPLE 1

3890 x 5150 - h 3000

PARTENAIRE
DISTRIBUTEUR :
RÉFÉRENCE :

DATE : J J / M M / A A A A

03/2022

COULEURS

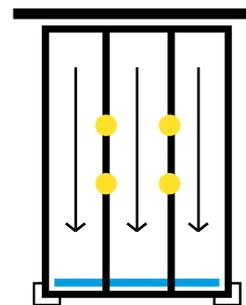
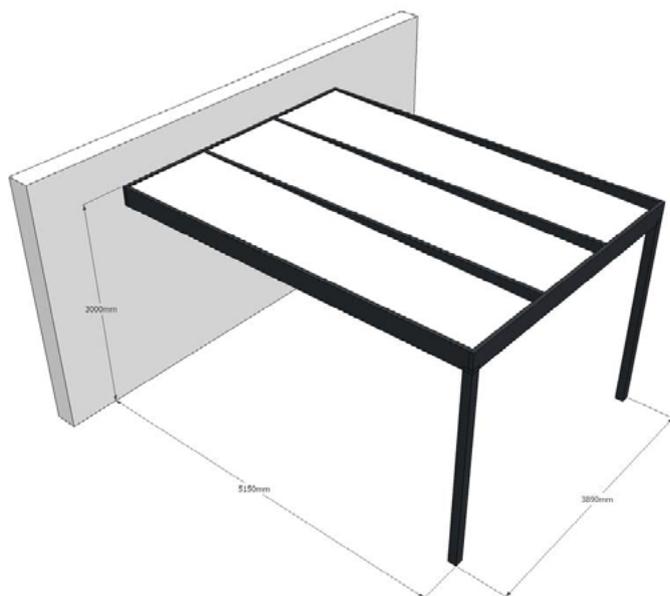
Structure

 9010 7016

Profils Origami

 9010 7016

Chêneau

 9010 7016

Structure profil C 50x260
2 Poteaux 115x115 hauteur 3000
1 chêneau
3 espaces à remplir
(Panneau 1200x4935)

Prix (HT):

OPTIONS

 Kit 2 poteaux 155x155 Kit autoporté : + 2 poteaux 115 3m + 4 PPP + 2 poteaux 155 3m+ 4 PP155A Pack éclairage :

1 Alimentation + 4 spots leds + 1 Câble Y + 2 rallonges 3m + 1 rallonge 6m + détecteur de mouvement

VOTRE COMMANDE

SOLISYSTEME®
Créateur de pergolas

Total HT

Frais de pose HT

TVA :

Total TTC

Ces offres sont non modifiables et non cumulables avec d'autres offres promotionnelles. Commande à passer à SOLISYSTEME exclusivement sur ces feuilles correctement complétées. Tout élément supplémentaire devra être commandé à part, sur la feuille pièces détachées ou sur les feuilles de commandes «sur mesures» aux prix, tarifs, remises et délais habituels. Perçages muralières à la charge de l'installateur. Structure à plat, pente sur les modules. Suivant les régions, merci de respecter les limites de dimensionnement (nous consulter si besoin). Les profils Origami ne sont pas conçus pour recevoir un remplissage de type verre, ni compatibles avec des lames fixes.

CARPORT

SIMPLE 2

5150 x 5150 - h 3000

PARTENAIRE
DISTRIBUTEUR :
RÉFÉRENCE :

DATE : J J / M M / A A A A

03/2022

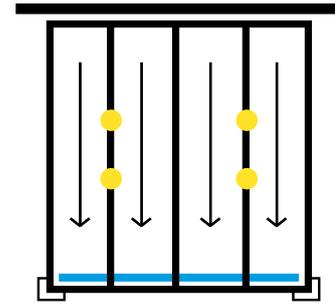
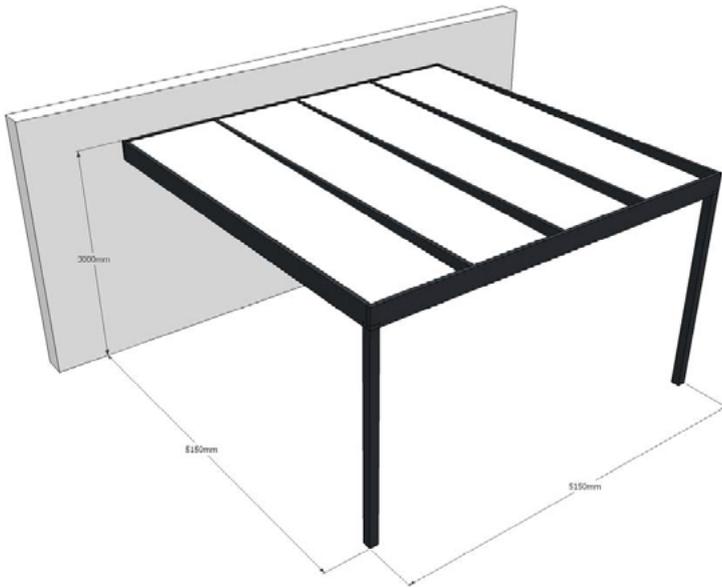
Structure

 9010 7016

Profils Origami

 9010 7016

Chéneau

 9010 7016

Structure profil C 50x260
2 Poteaux 115x115 hauteur 3000
1 chéneau
4 espaces à remplir
(Panneau 1200x4935)

Prix (HT):

OPTIONS

 Kit 2 poteaux 155x155 Kit autoporté : + 2 poteaux 115 3m + 4 PPP + 2 poteaux 155 3m+ 4 PP155A Pack éclairage :

1 Alimentation + 4 spots leds + 1 Câble Y + 2 rallonges 3m + 1 rallonge 6m + détecteur de mouvement

VOTRE COMMANDE

SOLISYSTEME®
Créateur de pergolas

Ces offres sont non modifiables et non cumulables avec d'autres offres promotionnelles. Commande à passer à SOLISYSTEME exclusivement sur ces feuilles correctement complétées. Tout élément supplémentaire devra être commandé à part sur la feuille pièces détachées ou sur les feuilles de commandes «sur mesures» aux prix, tarifs, remises et délais habituels. Perçages muralières à la charge de l'installateur. Structure à plat, pente sur les modules. Suivant les régions, merci de respecter les limites de dimensionnement (nous consulter si besoin). Les profils Origami ne sont pas conçus pour recevoir un remplissage de type verre, ni compatibles avec des lames fixes.

Total HT

Frais de pose HT

TVA :

Total TTC

CARPORT

DUO 1

6450 x 4150 - h 3000

PARTENAIRE
DISTRIBUTEUR :
RÉFÉRENCE :

DATE : J J / M M / A A A A

03/2022

COULEURS

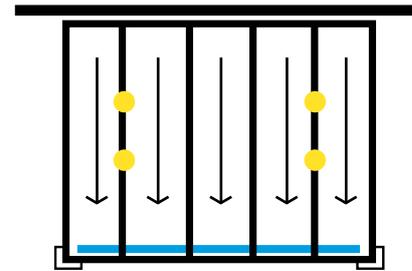
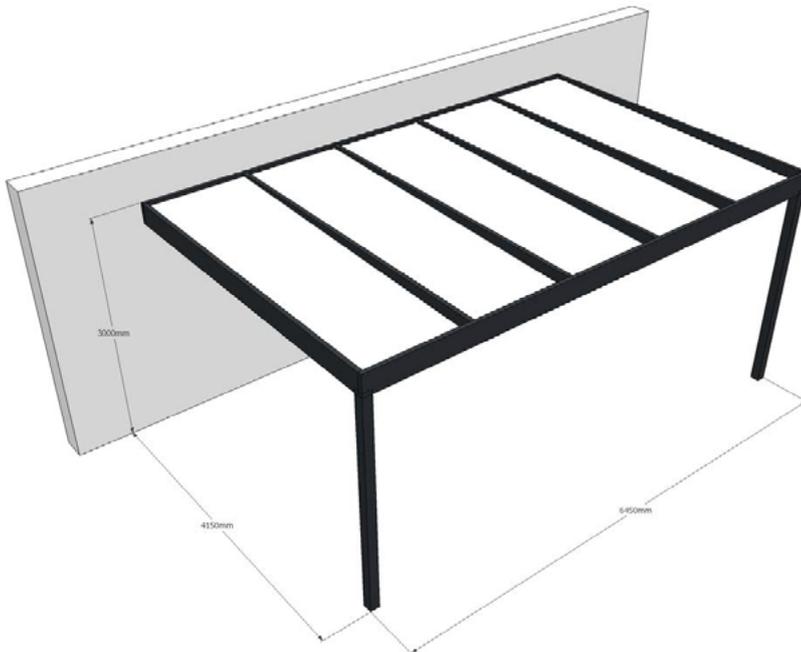
Structure

 9010 7016

Profils Origami

 9010 7016

Chêneau

 9010 7016

Structure périphérique profil C 50x260
Poutres intermédiaires profil B 50x210
2 Poteaux 115x115 hauteur 3000
1 chéneau
5 espaces à remplir
(Panneau 1200x3935)

Prix (HT):

OPTIONS

 KIT PDA pour 4 traverses Kit 2 poteaux 155x155 Kit autoporté : + 2 poteaux 115 3m + 4 PPP + 2 poteaux 155 3m+ 4 PP155A Pack éclairage (Kit PDA obligatoire) :

1 Alimentation + 4 spots leds + 1 Câble Y + 2 rallonges 3m + 1 rallonge 6m + détecteur de mouvement

VOTRE COMMANDE

SOLISYSTEME®
Créateur de pergolas

Ces offres sont non modifiables et non cumulables avec d'autres offres promotionnelles. Commande à passer à SOLISYSTEME exclusivement sur ces feuilles correctement complétées. Tout élément supplémentaire devra être commandé à part, sur la feuille pièces détachées ou sur les feuilles de commandes «sur mesures» aux prix, tarifs, remises et délais habituels. Perçages muralières à la charge de l'installateur. Structure à plat, pente sur les modules. Suivant les régions, merci de respecter les limites de dimensionnement (nous consulter si besoin). Les profils Origami ne sont pas conçus pour recevoir un remplissage de type verre, ni compatibles avec des lames fixes.

Total HT

Frais de pose HT

TVA :

Total TTC

CARPORT

DUO 2

9000 x 4150 - h 3000

PARTENAIRE
DISTRIBUTEUR :
RÉFÉRENCE :

DATE : J J / M M / A A A A

03/2022

COULEURS

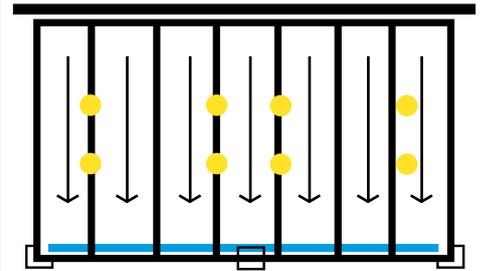
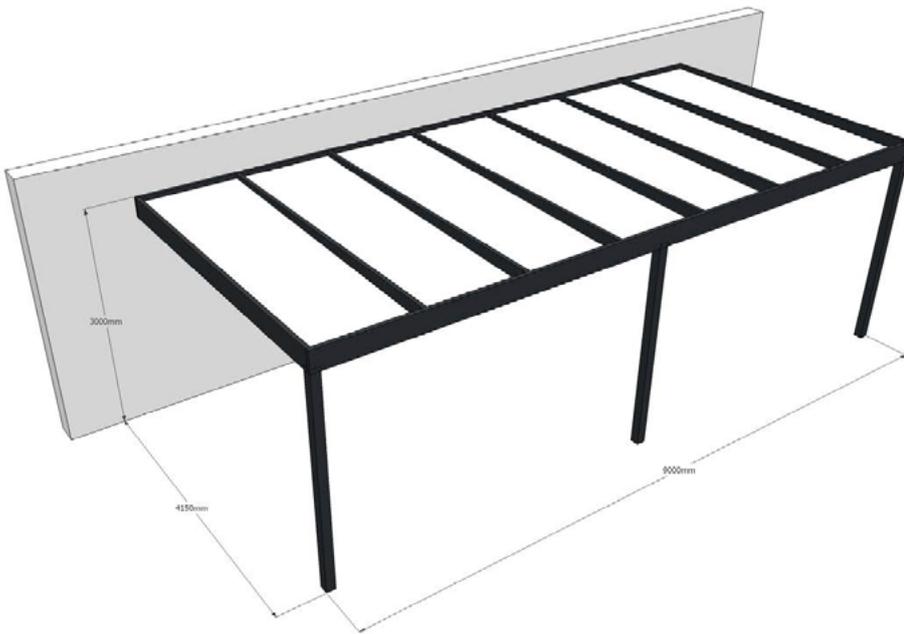
Structure

 9010 7016

Profils Origami

 9010 7016

Chêneau

 9010 7016

Structure périphérique profil C 50x260
Poutres intermédiaires profil B 50x210
3 Poteaux 115x115 hauteur 3000
1 chêneau (en 2 parties)
7 espaces à remplir
(Panneau 1200x3935)

Prix (HT):

OPTIONS

 KIT PDA pour 6 traverses Kit 3 poteaux 155x155 Kit autoporté : + 3 poteaux 115 3m + 6 PPP + 3 poteaux 155 3m+ 3 PP155A Pack éclairage (Kit PDA obligatoire) :

Alimentation + 8 spots leds + 3 Câbles Y + 4 rallonges 3m + 1 rallonge 6m + détecteur de mouvement

VOTRE COMMANDE

SOLISYSTEME®
Créateur de pergolas

Total HT

Frais de pose HT

TVA :

Total TTC

Ces offres sont non modifiables et non cumulables avec d'autres offres promotionnelles. Commande à passer à SOLISYSTEME exclusivement sur ces feuilles correctement complétées. Tout élément supplémentaire devra être commandé à part, sur la feuille pièces détachées ou sur les feuilles de commandes «sur mesures» aux prix, tarifs, remises et délais habituels. Perçages muralières à la charge de l'installateur. Structure à plat, pente sur les modules. Suivant les régions, merci de respecter les limites de dimensionnement (nous consulter si besoin). Les profils Origami ne sont pas conçus pour recevoir un remplissage de type verre, ni compatibles avec des lames fixes.

CARPORT

VOLUME 1

6450 x 6200 - h 3000

PARTENAIRE
DISTRIBUTEUR :
RÉFÉRENCE :

DATE : J J / M M / A A A A

03/2022

COULEURS

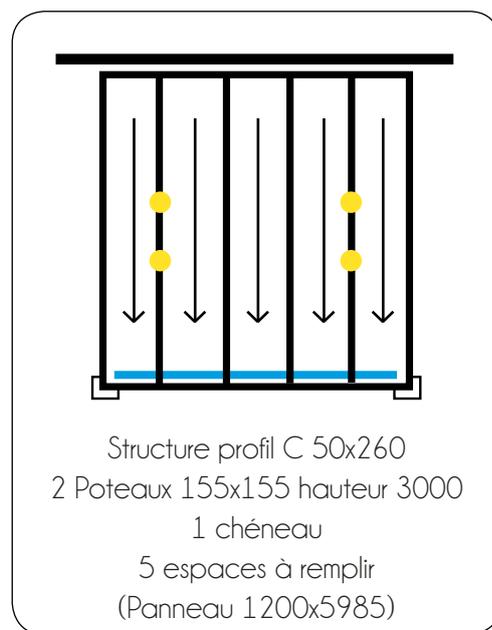
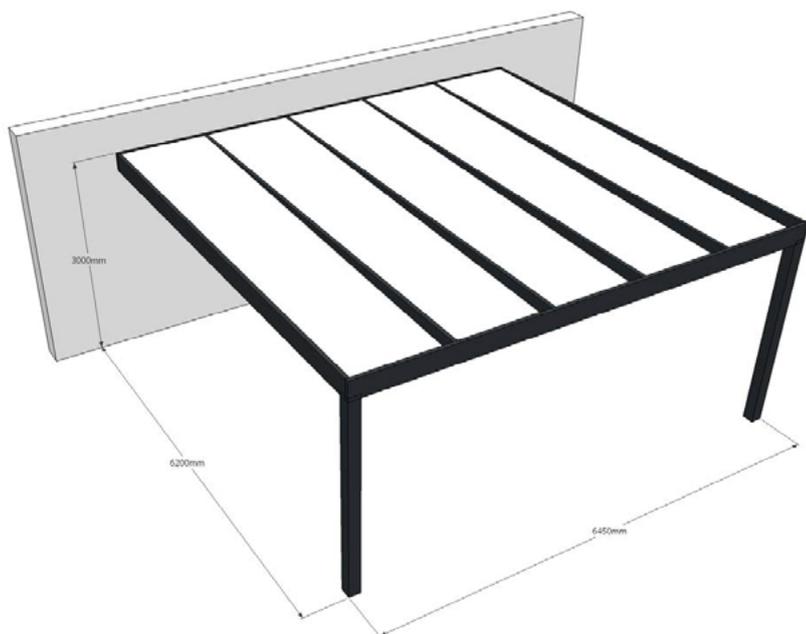
Structure

 9010 7016

Profils Origami

 9010 7016

Chêneau

 9010 7016

Prix (HT):

OPTIONS

- Kit 2 poteaux 155x155 grande hauteur à 3m50
- Kit autoporté :
 + 2 poteaux 155 3m + 4 PPP
 + 2 poteaux 155 grande hauteur à 3m50 + 4 PP155A
- Pack éclairage :
 1 Alimentation + 4 spots leds + 1 Câble Y + 2 rallonges 3m + 1 rallonge 6m + détecteur de mouvement

VOTRE COMMANDE

SOLISYSTEME®
Créateur de pergolas

Ces offres sont non modifiables et non cumulables avec d'autres offres promotionnelles. Commande à passer à SOLISYSTEME exclusivement sur ces feuilles correctement complétées. Tout élément supplémentaire devra être commandé à part, sur la feuille pièces détachées ou sur les feuilles de commandes «sur mesures» aux prix, tarifs, remises et délais habituels. Perçages muralières à la charge de l'installateur. Structure à plat, pente sur les modules. Suivant les régions, merci de respecter les limites de dimensionnement (nous consulter si besoin). Les profils Origami ne sont pas conçus pour recevoir un remplissage de type verre, ni compatibles avec des lames fixes.

Total HT

Frais de pose HT

TVA :

Total TTC

CARPORT

VOLUME 2

9000 x 6200 - h 3000

PARTENAIRE
DISTRIBUTEUR :
RÉFÉRENCE :

DATE : J J / M M / A A A A

03/2022

COULEURS

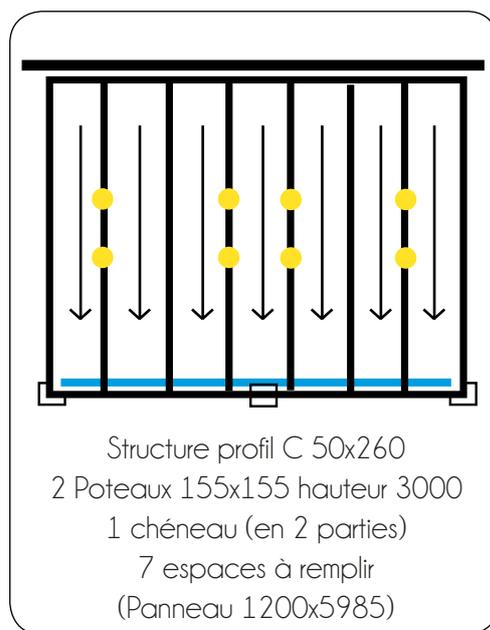
Structure

 9010 7016

Profils Origami

 9010 7016

Chêneau

 9010 7016

Prix (HT):

OPTIONS

- Kit 3 poteaux 155x155 grande hauteur à 3m50
- Kit autoporté :
- + 3 poteaux 155 3m + 6 PPP
 - + 3 poteaux 155 grande hauteur à 3m50 + 6 PP155A
- Pack éclairage :
- 1 Alimentation + 8 spots leds + 3 Câbles Y + 4 rallonges 3m + 1 rallonge 6m + détecteur de mouvement

VOTRE COMMANDE



Total HT

Frais de pose HT

TVA :

Total TTC

Ces offres sont non modifiables et non cumulables avec d'autres offres promotionnelles. Commande à passer à SOLISYSTEME exclusivement sur ces feuilles correctement complétées. Tout élément supplémentaire devra être commandé à part sur la feuille pièces détachées ou sur les feuilles de commandes «sur mesures» aux prix, tarifs, remises et délais habituels. Perçages muralières à la charge de l'installateur. Structure à plat, pente sur les modules. Suivant les régions, merci de respecter les limites de dimensionnement (nous consulter si besoin). Les profils Origami ne sont pas conçus pour recevoir un remplissage de type verre, ni compatibles avec des lames fixes.

Pièces Détachées

pour commande CARPORT

PARTENAIRE
DISTRIBUTEUR :
RÉFÉRENCE :

DATE : J J / M M / A A A A

03/2022

Ces articles commandés en pièces détachées d'un essentiel SOLISYSTEME se font aux tarifs et remises habituelles, et ne bénéficient en aucun cas des remises exceptionnelles propres aux offres carports. Tout élément autre que les articles ci dessous seront à commander à part, sur une feuille indépendante, en tant que commande «sur-mesure» (voir feuilles de commandes sur mesure), avec un délai pouvant entrainer l'extension du délai de réalisation de l'essentiel correspondant.

OPTIONS

| | Longueur | Qté | Total |
|--|----------|-----|-------|
| <input type="checkbox"/> - Kit profils ORIGAMI supplémentaire (sur-longueur) | | | |
| <input type="checkbox"/> - Cache diffusant (indiquer la longueur) | | | |
| <input type="checkbox"/> - Spot Leds (Noir ou Gris selon couleur structure) | | | |
| <input type="checkbox"/> Rallonge White 3m | | | |
| <input type="checkbox"/> Rallonge White 6m | | | |
| <input type="checkbox"/> Rallonge White Y | | | |
| - Strip Leds White : <input type="checkbox"/> 4m <input type="checkbox"/> 6m <input type="checkbox"/> 7m | | | |
| <input type="checkbox"/> Boitier CPLEDRTS | | | |
| - Télécommande RTS SOMFY | | | |
| <input type="checkbox"/> SITUO 5 | | | |
| <input type="checkbox"/> - Récepteur lumière IO | | | |
| <input type="checkbox"/> - Télécommande IO SITUO 5 SOMFY | | | |
| - Strip Leds RGB : <input type="checkbox"/> 4m <input type="checkbox"/> 6m <input type="checkbox"/> 7m | | | |
| <input type="checkbox"/> Rallonge RGB 1m | | | |
| <input type="checkbox"/> Rallonge RGB 5m | | | |
| <input type="checkbox"/> Rallonge RGB Y | | | |

Retrouvez nos solutions de couverture de terrasse,
les Pergolas BIOCLIMATIQUES à lames orientables et les Pergolas ARLEQUIN à panneaux coulissants
Conception de couverture de terrasse brevetée

www.solisysteme.com

03/2022-V1FR